
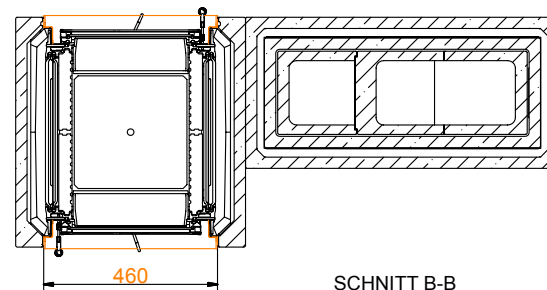





SCHNITT A-A

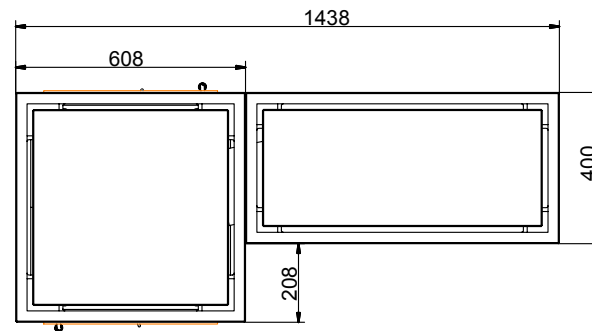



SCHNITT B-B

BSO 03 Niedrig Tunnel
HKD 2.2 Tunnel flach

Maßstab 1:20

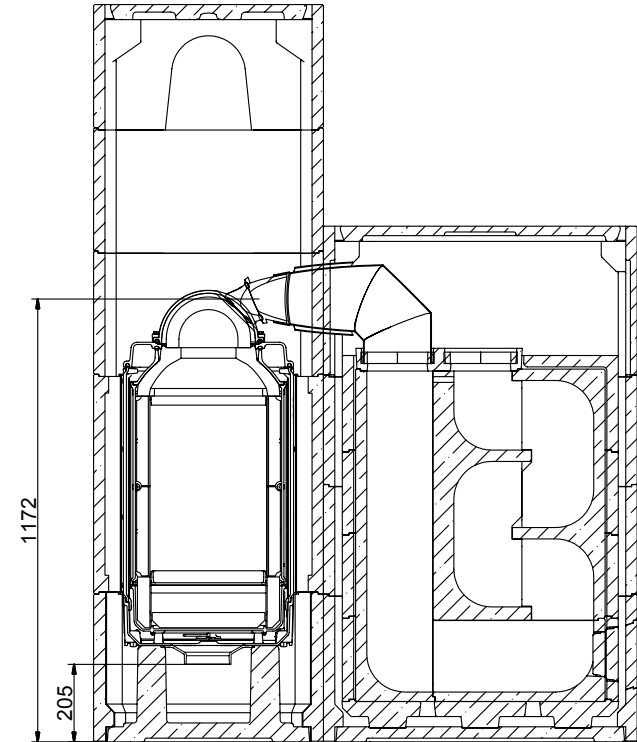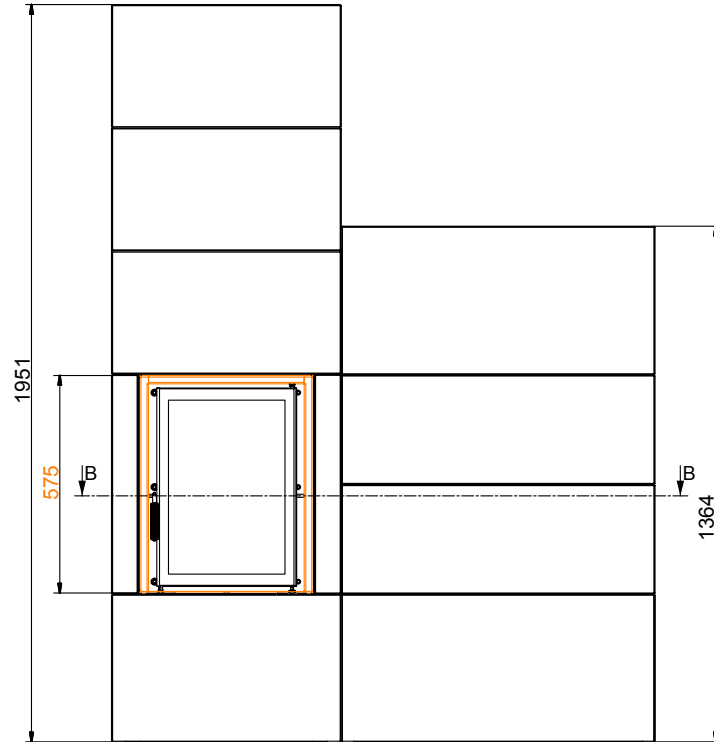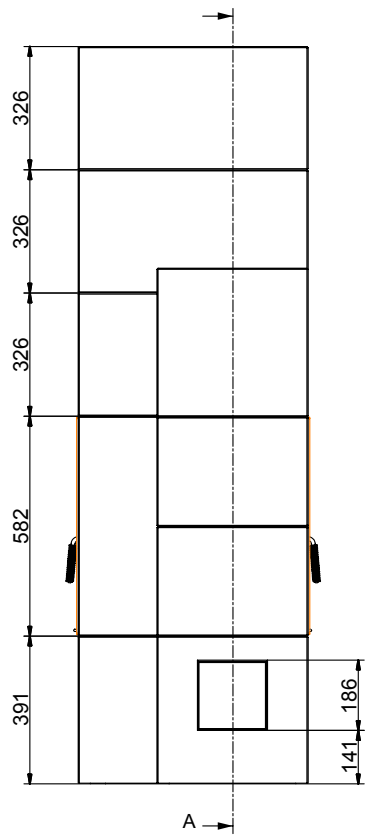

SCHNITT A-A

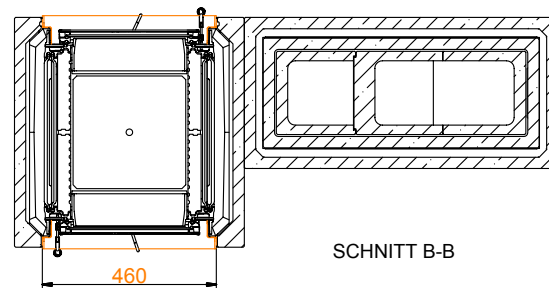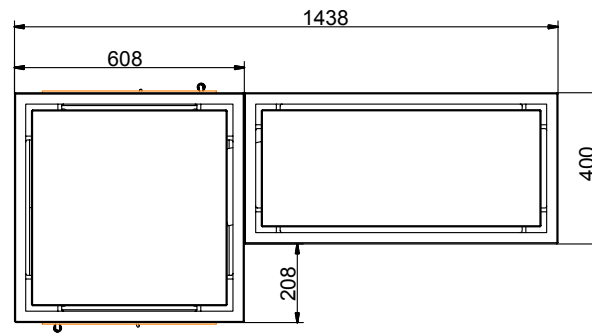

SCHNITT B-B

BSO 03 Hoch Tunnel
HKD 2.2 Tunnel flach

Maßstab 1:20

BSO 03
Anordnungsmöglichkeiten des Speicherblocks

